


**Legenda**

- AO Attività ordinate
- AS Attività speciali
- Al Attività libere
- M Mensa
- H Atrio
- Sp Spogliatoio
- Sv Servizi igienici
- D Deposito
- K Cucina
- Di Dispensa
- U Ufficio
- L Lavanderia

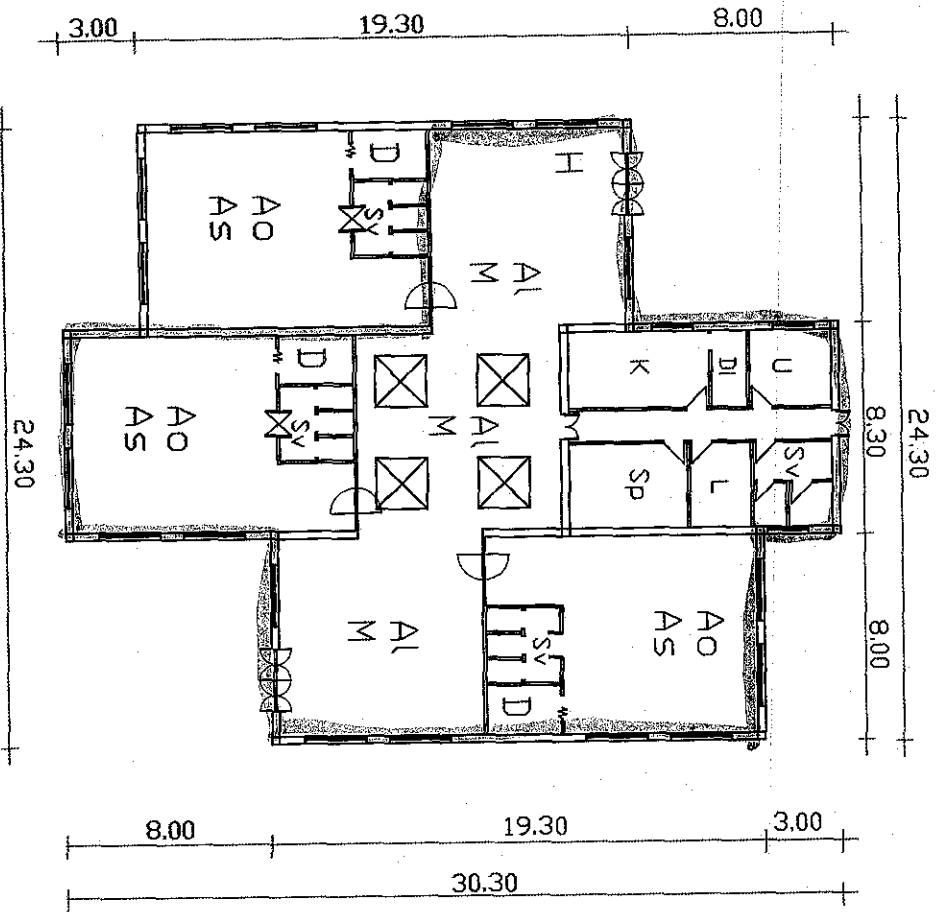

Pianta quotata - scala 1/200